



ประกาศองค์การบริหารส่วนตำบลตอนลาน

เรื่อง แจ้จราคากลางโครงการปรับปรุง/ซ่อมแซมถนนโดยการลงหินคลุกพร้อมปรับเกลี่ยหมู่ที่ ๕ ตำบล
ตอนลาน อำเภอฝักใต้ จังหวัดพระนครศรีอยุธยา

ตามที่ กรมส่งเสริมการปกครองส่วนท้องถิ่น ได้แจ้งให้องค์การปกครองส่วนท้องถิ่นดำเนินการเปิดเผย
รายละเอียดค่าใช้จ่ายเกี่ยวกับการจัดซื้อจัดจ้าง ราคากลาง และการคำนวณราคากลางโดยจะต้องปฏิบัติตามแนว
ทางการเปิดเผย รายละเอียดค่าใช้จ่ายเกี่ยวกับการจัดซื้อจัดจ้าง ตามคู่มือแนวทางของสำนักงาน ป.ป.ช. เพื่อให้องค์กร
ปกครองส่วนท้องถิ่นได้ใช้เป็นแนวทางปฏิบัติ นั้น

ทั้งนี้ องค์การบริหารส่วนตำบลตอนลาน จะดำเนินการจัดจ้างโครงการปรับปรุง/ซ่อมแซมถนนโดยการลง
หินคลุกพร้อมปรับเกลี่ย หมู่ที่ ๕ ตำบลตอนลาน อำเภอฝักใต้ จังหวัดพระนครศรีอยุธยา จึงขอแจ้งรายละเอียด
การเปิดเผยราคากลางดังนี้

๑. ชื่อโครงการ	ปรับปรุง/ซ่อมแซมถนนโดยการลงหินคลุกพร้อมปรับเกลี่ย หมู่ที่ ๕ ตำบลตอนลาน อำเภอฝักใต้ จังหวัดพระนครศรีอยุธยา
หน่วยงานเจ้าของโครงการ	กองช่าง องค์การบริหารส่วนตำบลตอนลาน
๒. วงเงินงบประมาณ	๓๐๗,๐๐๐.-บาท (-สามแสนเจ็ดพันบาทถ้วน-)
๓. ลักษณะงาน	รายละเอียดตามแบบแปลนของ อบต.ตอนลาน กำหนด
๔. ราคากลางคำนวณ ณ	วันที่ ๑๓ มิถุนายน ๒๕๖๑
๕. บัญชีประมาณราคากลาง	
๕.๑	บันทึกกำหนดราคาของคณะกรรมการกำหนดราคากลาง
๕.๒	สรุปผลการประมาณราคาค่าก่อสร้างเป็นราคากลาง ปร. ๕
๕.๓	ประมาณการราคาก่อสร้าง ปร. ๔
๖. รายชื่อคณะกรรมการกำหนดราคากลาง	
๑. นายชาญวิทย์	ศรีจันทิก
๒. นายมนตรี	ทองมูล
๓. นางสาวฐิตาพร	แย้มทัศนาศนา

จึงประกาศมาเพื่อให้ทราบโดยทั่วไป

ประกาศ ณ วันที่ ๑๕ มิถุนายน ๒๕๖๑

(นางวันเพ็ญ สบาย)

นายกองค์การบริหารส่วนตำบลตอน

ตารางแสดงวงเงินงบประมาณที่ได้รับจัดสรรและราคากลางในงานจ้างก่อสร้าง

๑. ชื่อโครงการ ปรับปรุง/ซ่อมแซมถนนโดยการลงหินคลุกพร้อมปรับเกลี่ย หมู่ที่ ๕ ตำบลดอนลาน อำเภอฝักเฒ่า จังหวัดพระนครศรีอยุธยา
/หน่วยงานเจ้าของโครงการ กองช่าง องค์การบริหารส่วนตำบลดอนลาน
๒. วงเงินงบประมาณที่ได้รับจัดสรร ๓๐๗,๐๐๐.-บาท (-สามแสนเจ็ดพันบาทถ้วน-)
๓. ลักษณะงาน
รายละเอียดตามแบบแปลนของ อบต.ดอนลาน กำหนด
๔. ราคากลางคำนวณ ณ วันที่ ๑๓ เดือนมิถุนายน พ.ศ. ๒๕๖๑ เป็นเงิน ๓๐๗,๐๐๐.-บาท (-สามแสนเจ็ดพันบาทถ้วน-)
๕. บัญชีประมาณการราคากลาง
 - ๕.๑ บันทึกกำหนดราคาของคณะกรรมการกำหนดราคากลาง
 - ๕.๒ สรุปผลการประมาณราคาค่าก่อสร้างเป็นราคากลาง ปร. ๕
 - ๕.๓ ประมาณการราคาก่อสร้าง ปร. ๔
๖. รายชื่อคณะกรรมการกำหนดราคากลาง
 - ๖.๑ นายชาญวิทย์ ศรีจันทิก
 - ๖.๒ นายมนตรี ทองมูล
 - ๖.๓ นางสาวฐิตาพร แยมทัศนาศนา

สรุปผลการประมาณราคาค่าก่อสร้างเป็นราคากลาง

ส่วนราชการงานสำรวจออกแบบและประมาณราคาคงการบริหารส่วนตำบลดอนลาน

ประเภทงาน ปรับปรุง/ซ่อมแซมถนนโดยการลงหินคลุกพร้อมปรับเกลี่ย

ผิวจราจรกว้าง 3.00 เมตร หนาเฉลี่ย 0.10 เมตร ยาว 2000 เมตร หรือปริมาตรหินคลุกไม่น้อยกว่า 600 ลบ.ม.

สถานที่ก่อสร้าง หมู่ที่ 5 ต.ดอนลาน อ.ผักไห่ จ.พระนครศรีอยุธยา


แบบเลขที่/2560

ประมาณการตามแบบ ปร.4 จำนวน 1 แผน

ประมาณการเมื่อ วันที่ เดือน มิถุนายน พ.ศ. 2561

ลำดับที่	รายการ	รวมค่างานต้นทุน	Factor F	รวมค่าก่อสร้าง	หมายเหตุ
	ยกยอดมา				เงื่อนไข
1	รวมค่าวัสดุและเครื่องจักร	225,600.00			เงินล่วงหน้าจ่าย 0.00 %
2	ค่า Factor F		1.3624	307,357.44	เงินประกันผลงานหัก 0.00 %
					ดอกเบี้ยเงินกู้ 6.00 %
					ค่าภาษีมูลค่าเพิ่ม (VAT) 7.00 %
	รวมเป็นเงินค่าก่อสร้าง			307,357.44	
สรุป	เป็นเงินค่าก่อสร้างประมาณ			307,000.00	
ตัวอักษร	(สามแสนเจ็ดพันบาทถ้วน)				


คณะกรรมการกำหนดราคากลาง

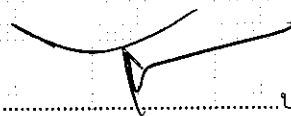

ประธานกรรมการ

(นายชาญวิทย์ ศรีจันทิก)

ปลัดองค์การบริหารส่วนตำบลดอนลาน

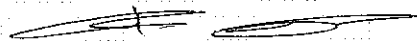

กรรมการ

(นายมนตรี ทองมูล)

นายช่างโยธาชำนาญงาน




กรรมการ


(นางสาวฐิตาพร แยมทัศนาศนา)

นิติกร

องค์การบริหารส่วนตำบลคอนลาน หมู่ 2 ต.คอนลาน อ.ป่าพะยอม ส.พัทลุง	โครงการ	เขียนแบบ	ตรวจสอบ/เสนอ	เห็นชอบ	อนุมัติ	แบบแสดง	สถานที่โครงการ	มาตรฐาน	มาตรฐาน	แบบร่างที่	แผ่นที่
	ปรับปรุง/ซ่อมแซมอาคารโรงเรียน หรือปรับปรุงพื้นที่	(นายพิเชฐ มีสม) ผู้อำนวยการเขต	(นายมนตรี ทองผุด) นายช่างโยธาชำนาญงาน	(นาย ชาญวิทย์ หิรัญนิล) ปลัดองค์การบริหารส่วนตำบล		(นางวันเพ็ญ สมาย) นายก อบต. คอนลาน	หมู่ 5 ต. คอนลาน	ไม่แสดงมาตรฐาน			1/3

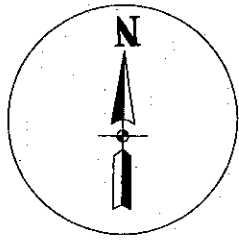

พื้นที่นาข้าว

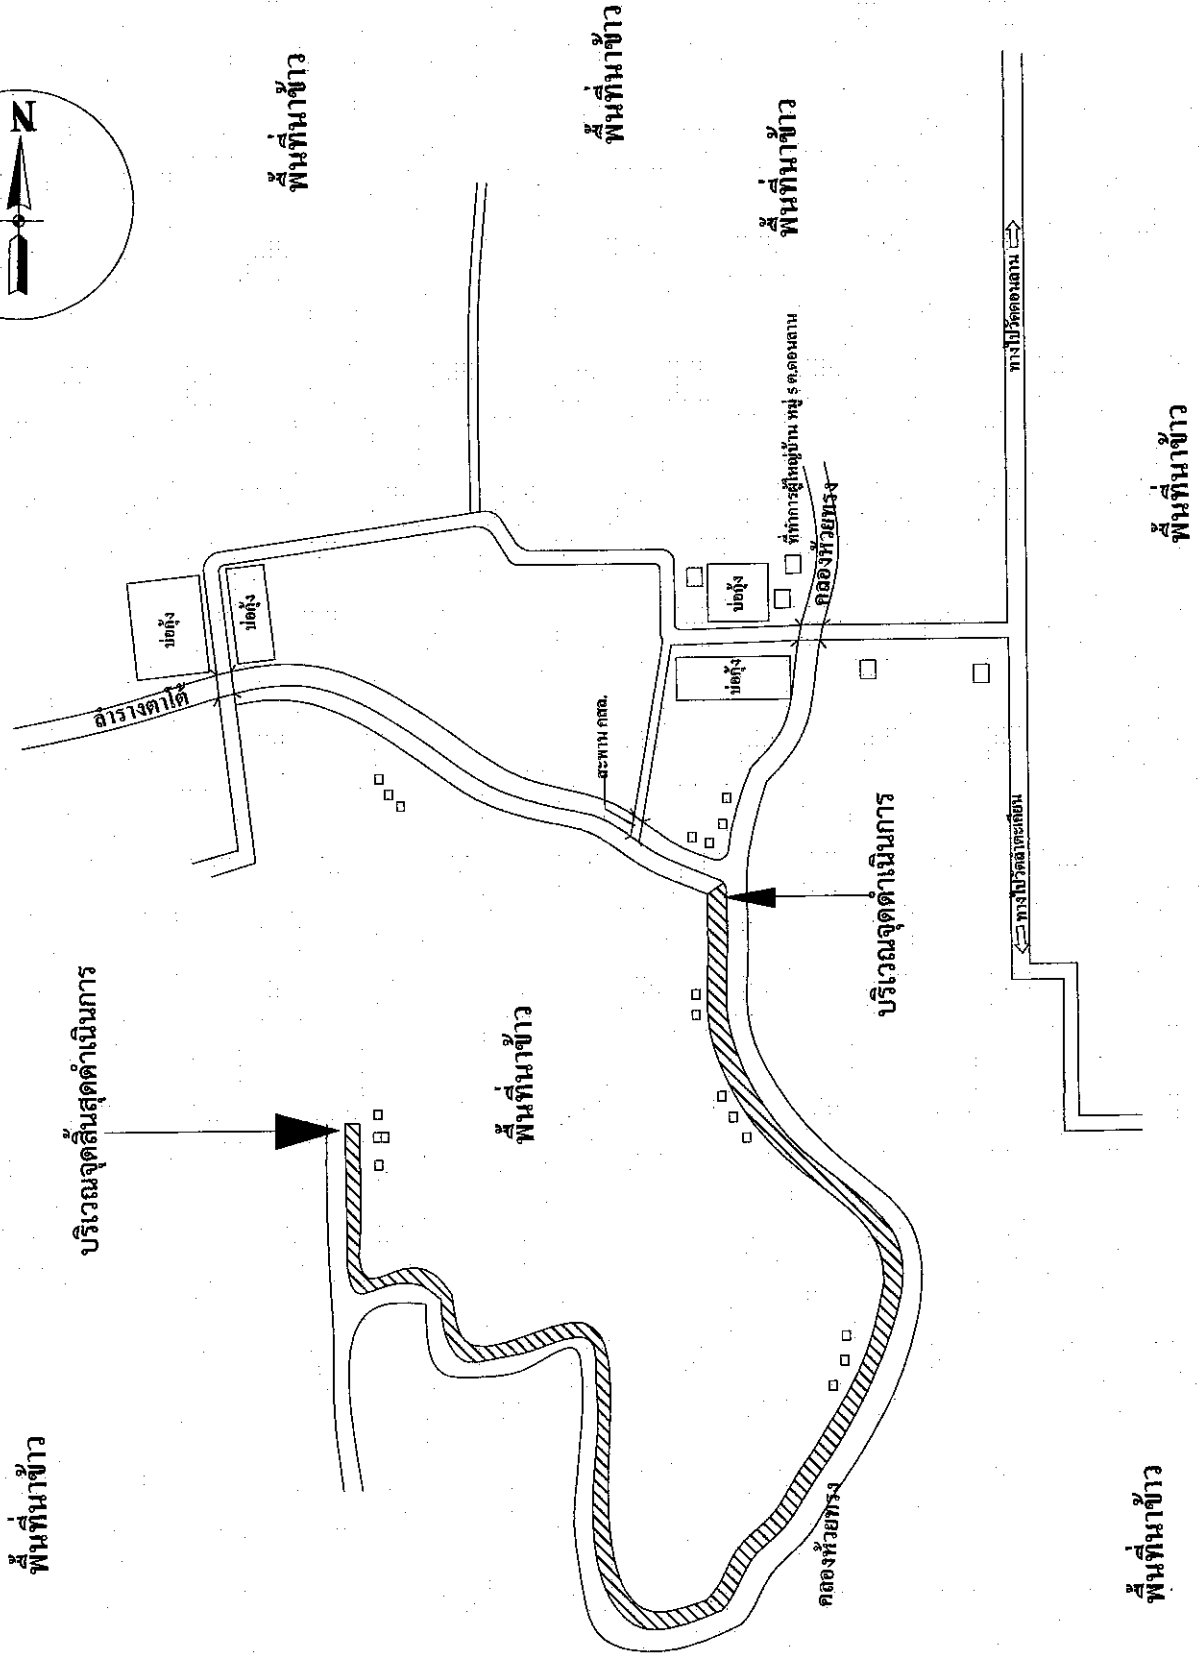

บริเวณจุดสิ้นสุดดำเนินการ

พื้นที่นาข้าว

บริเวณจุดดำเนินการ

ทางไปวัดตะเคียน

ทางไปคอนลาน

พื้นที่นาข้าว

พื้นที่นาข้าว

พื้นที่นาข้าว

พื้นที่นาข้าว

พื้นที่นาข้าว

พื้นที่นาข้าว

คลองหัวย่นรง

คลองหัวย่นรง

องค์กรบริหารส่วนตำบลคอนลาน หมู่ 2 ซ.ดอนตาอ.สภ.ไผ่ จ.พระนครศรีอยุธยา	โครงการ	ชื่อตนเอง	ตรวจสอบ/เสนอ	เห็นชอบ	อนุมัติ	แบบแสดง	สถานที่ทำโครงการ	มาตรฐาน	แบบแผนที่
	ปรับปรุง/ซ่อมแซมโดยการลงหินคลุก พร้อมปรับคันลีย์	(นายพิสิฐ มีสม) ผู้ช่วยช่างโยธา อบต.		(นาย นนตรี ทองสุข) นายช่างโยธาชำนาญงาน	(นาย ชชายวิทย์ ศรีจันทิก) ปลัดองค์การบริหารส่วนตำบล	(นางวันเพ็ญ สมยา) นายก อบต. คอนลาน		หมู่ 5 ต. ดอนลาน	แผนที่ 2/3
							มาตรฐานที่ทำการโครงการ	มาตรฐาน	
							ไม่แสดงมาตรฐาน		

— ลิงหินคลุกผิวจราจรกว้าง 3.00 เมตร หนาเฉลี่ย 0.10 เมตร ยาว 2000 เมตร

— ปริมาตรหินคลุกไม่น้อยกว่า 600 ลูกบาศก์เมตร

3.00 เมตร

0.10

ระดับดินเดิม

รูปตัดถนนดำเนินการลงหินคลุกแล้วเสร็จ

องค์การบริหารส่วนตำบลคอนลาน
 หมู่ 2 ม.คอนลาน ต.ท่าไทร อ.พระนครศรีอยุธยา

โครงการ

ปรับปรุง/ซ่อมแซมโดยการลงหินออก
 หรือปรับบด

เขียนแบบ

(นายพิสิฐ มีสม)
 ผู้ช่วยช่างโยธา อบต.

ตรวจ/เสนอ

(นาย มนตรี ทองยุติ)
 นายช่างโยธาชำนาญงาน

เห็นชอบ

(นาย ชัยวิทย์ สุริยงศักดิ์)
 ปลัดองค์การบริหารส่วนตำบล

อนุมัติ

(นางวันเพ็ญ สถา)
 นายก อบต. คอนลาน

แบบแสดง

สถานที่ที่โครงการ

หมู่ 5 ต.คอนลาน


มาตรฐานส่วน

ไม่แสดงมาตรฐานส่วน

แบบเลขที่

แผ่นที่

3/3

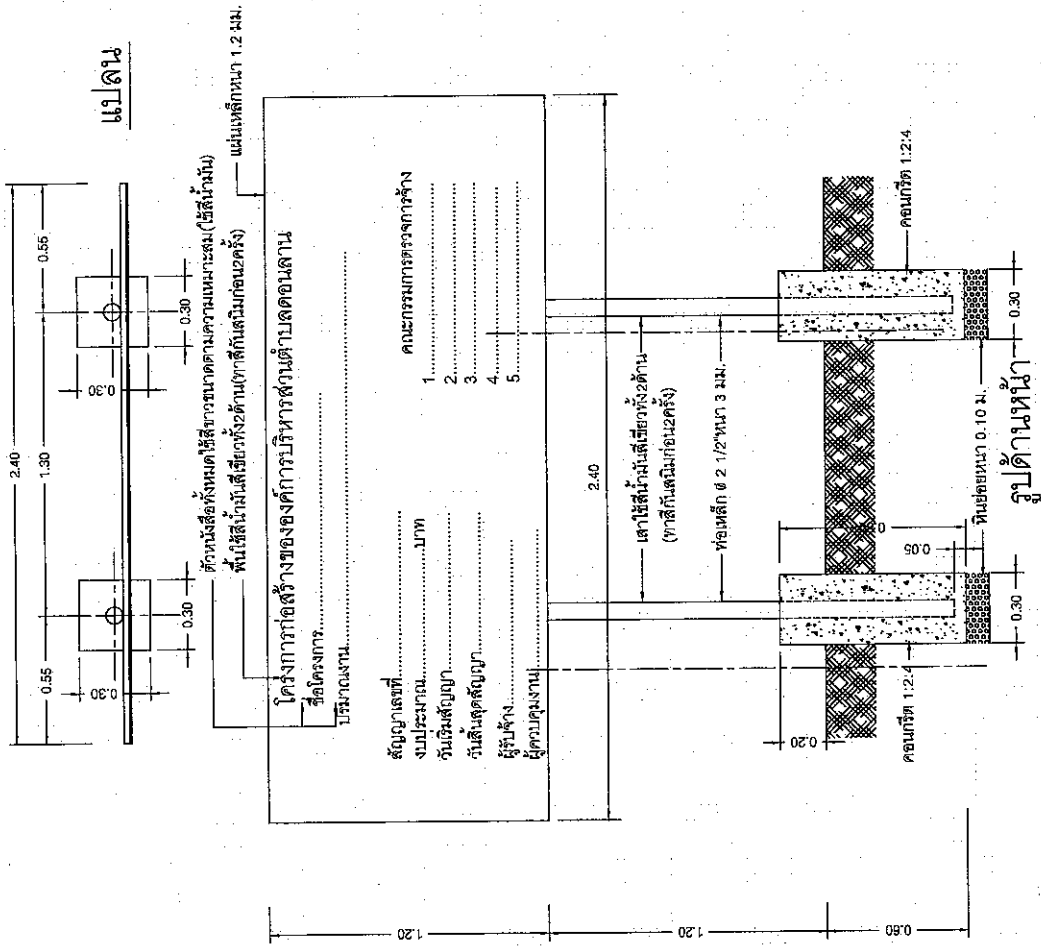

แบบป้ายโครงการ

1:25

มาตรฐาน